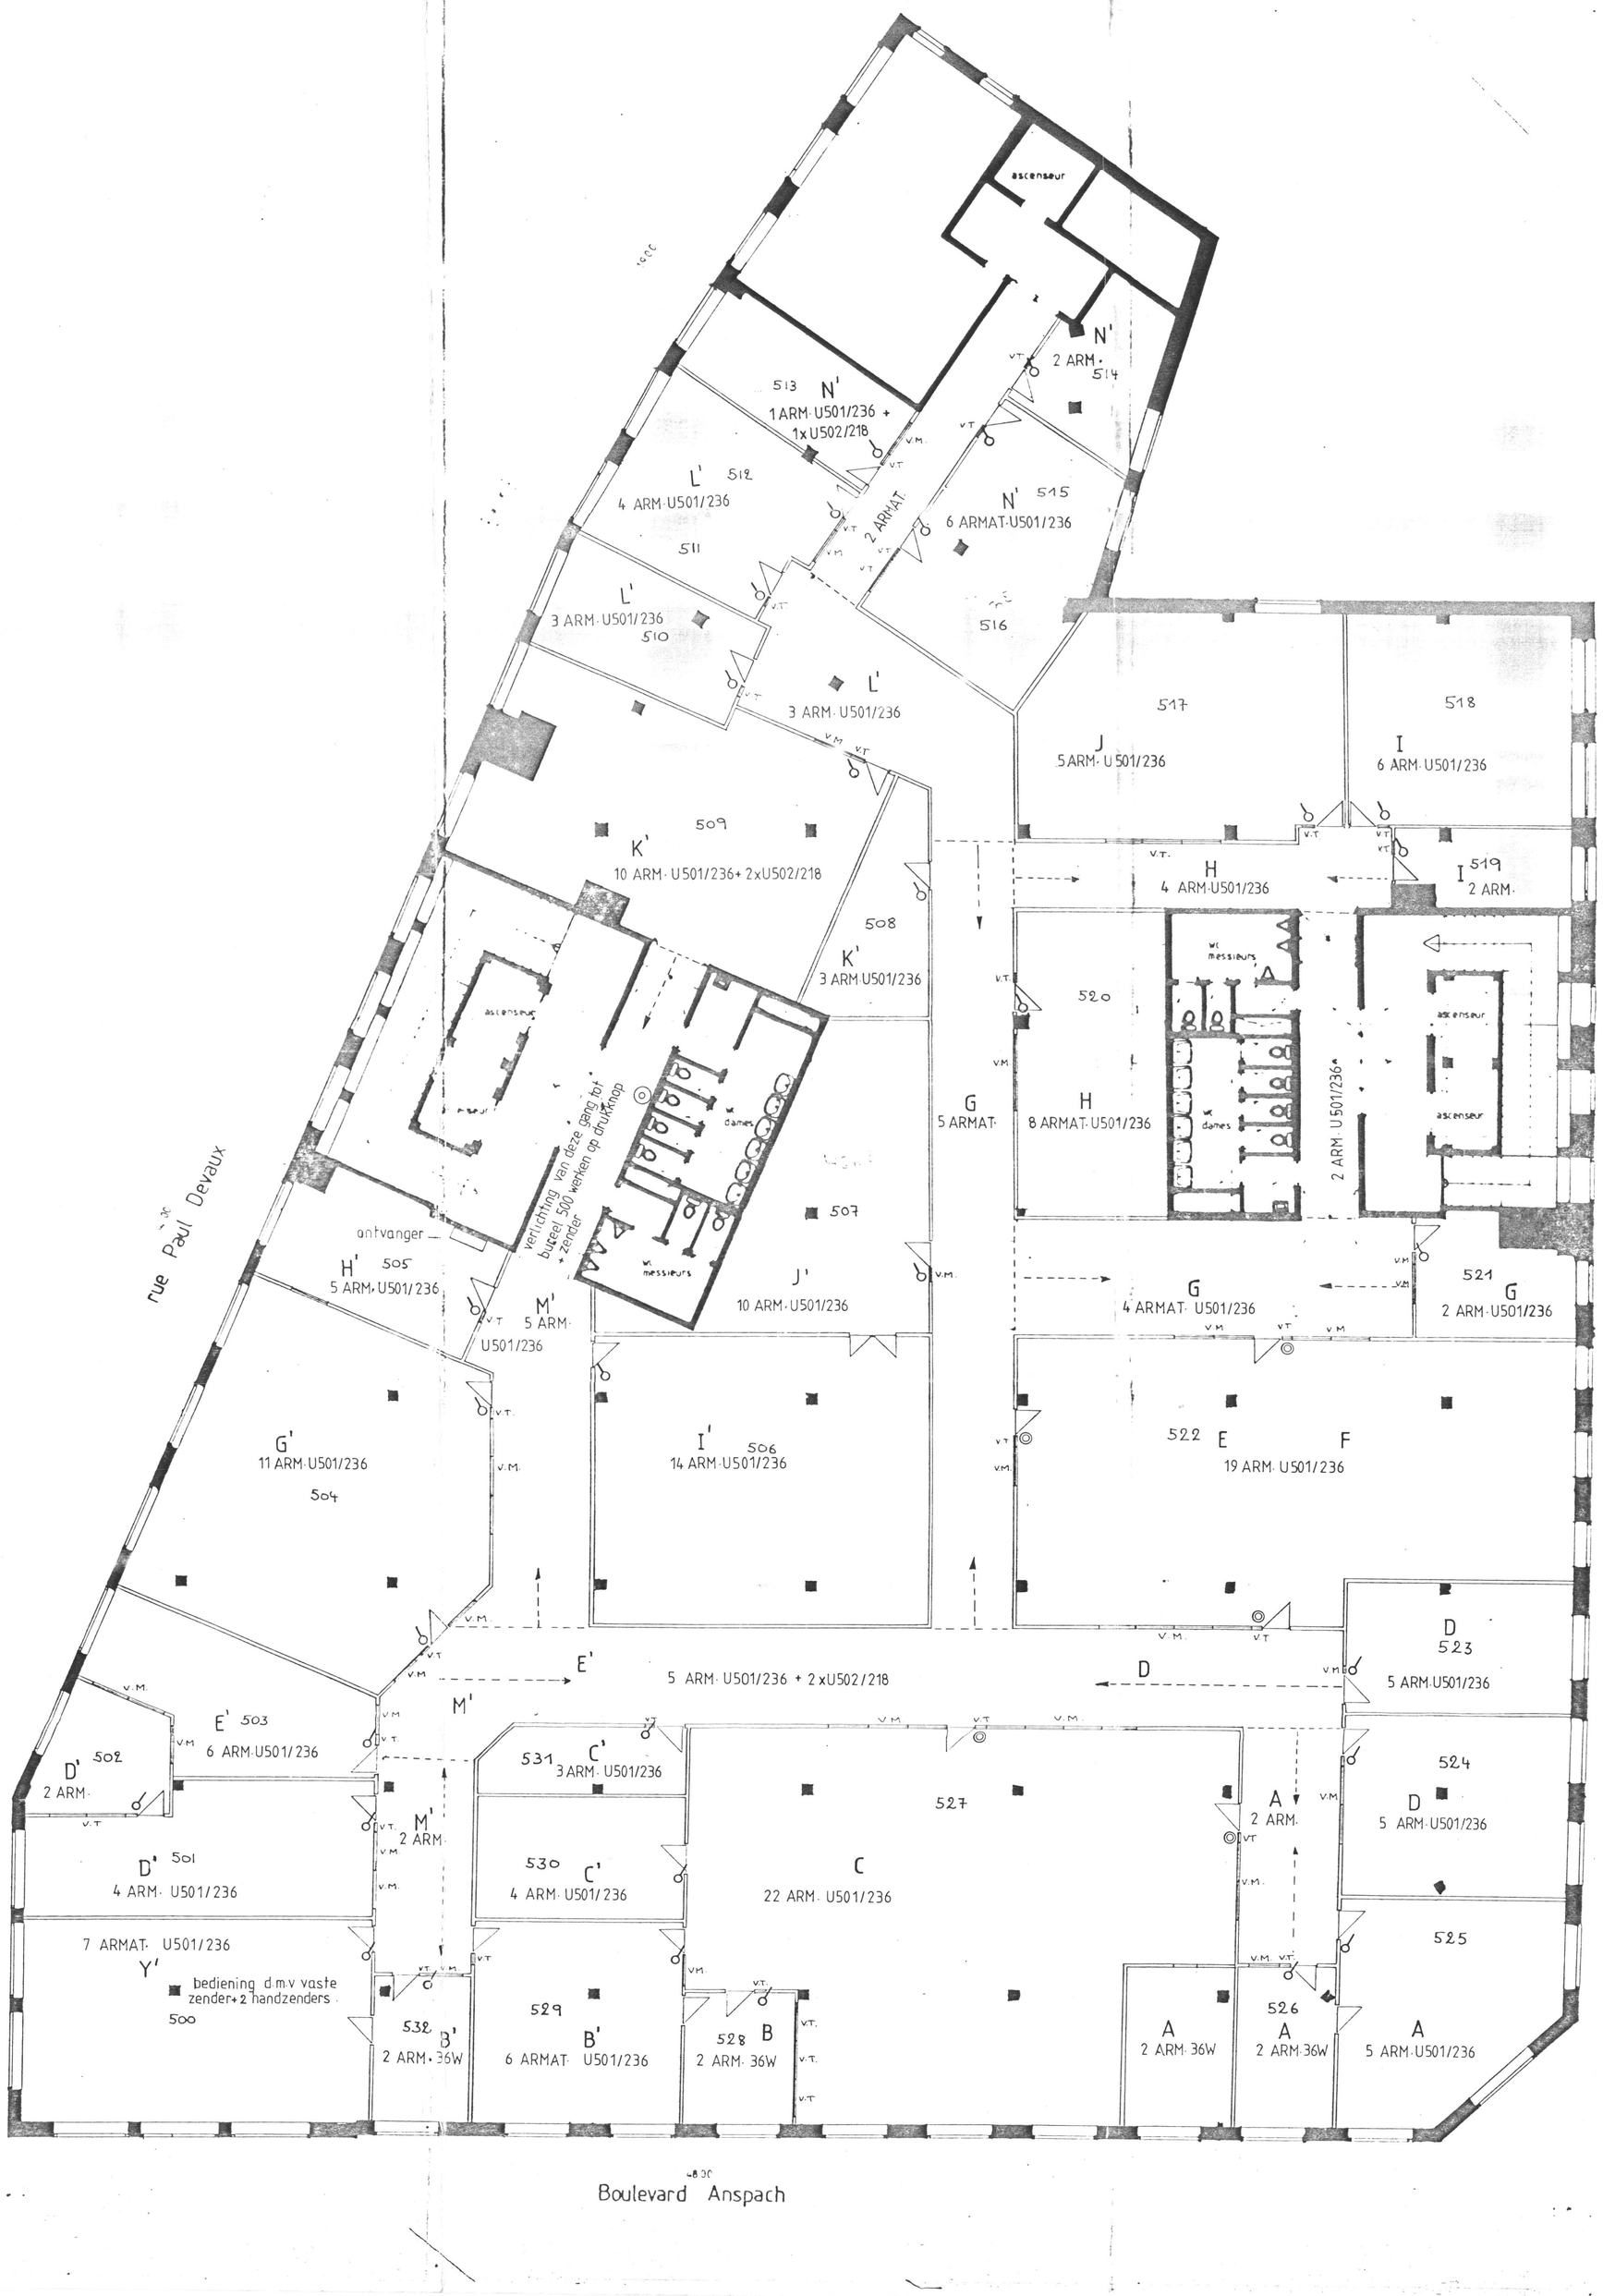

BELANGRIJKE OPMERKINGEN

De aanbestedingsplannen zijn principeplannen.
De aannemer dient voor uitvoering alle afmetingen te kontroleren.
Enkel goedgekeurde uitvoeringsplannen mogen in het bezit zijn van de uitvoeringsteams.
De aanbestedingsplannen, het lastenboek en de meetstaat vormen een geheel en vullen elkaar aan.

Wijzigingen

Bouwheer

IMMOBILIERE ALBERTINE
Kattestraat 18 9390 MOORSEL

Projekt

BOURSE CENTER
Kiekenmarktstraat 7
1000 BRUSSEL

5 de VERDIEPING | VERLICHTING

Projektontwikkeling

REWA BENELUX n.v.
Kattestraat 18 9390 MOORSEL
Korrespondentie adres: Félix de Hertstraat 22 9300 AALST
Tel 053/78.62.70.

schaal	datum	getek.	ontwerp		blad
1/100	13-06-97		PLP	10.038	S I P